


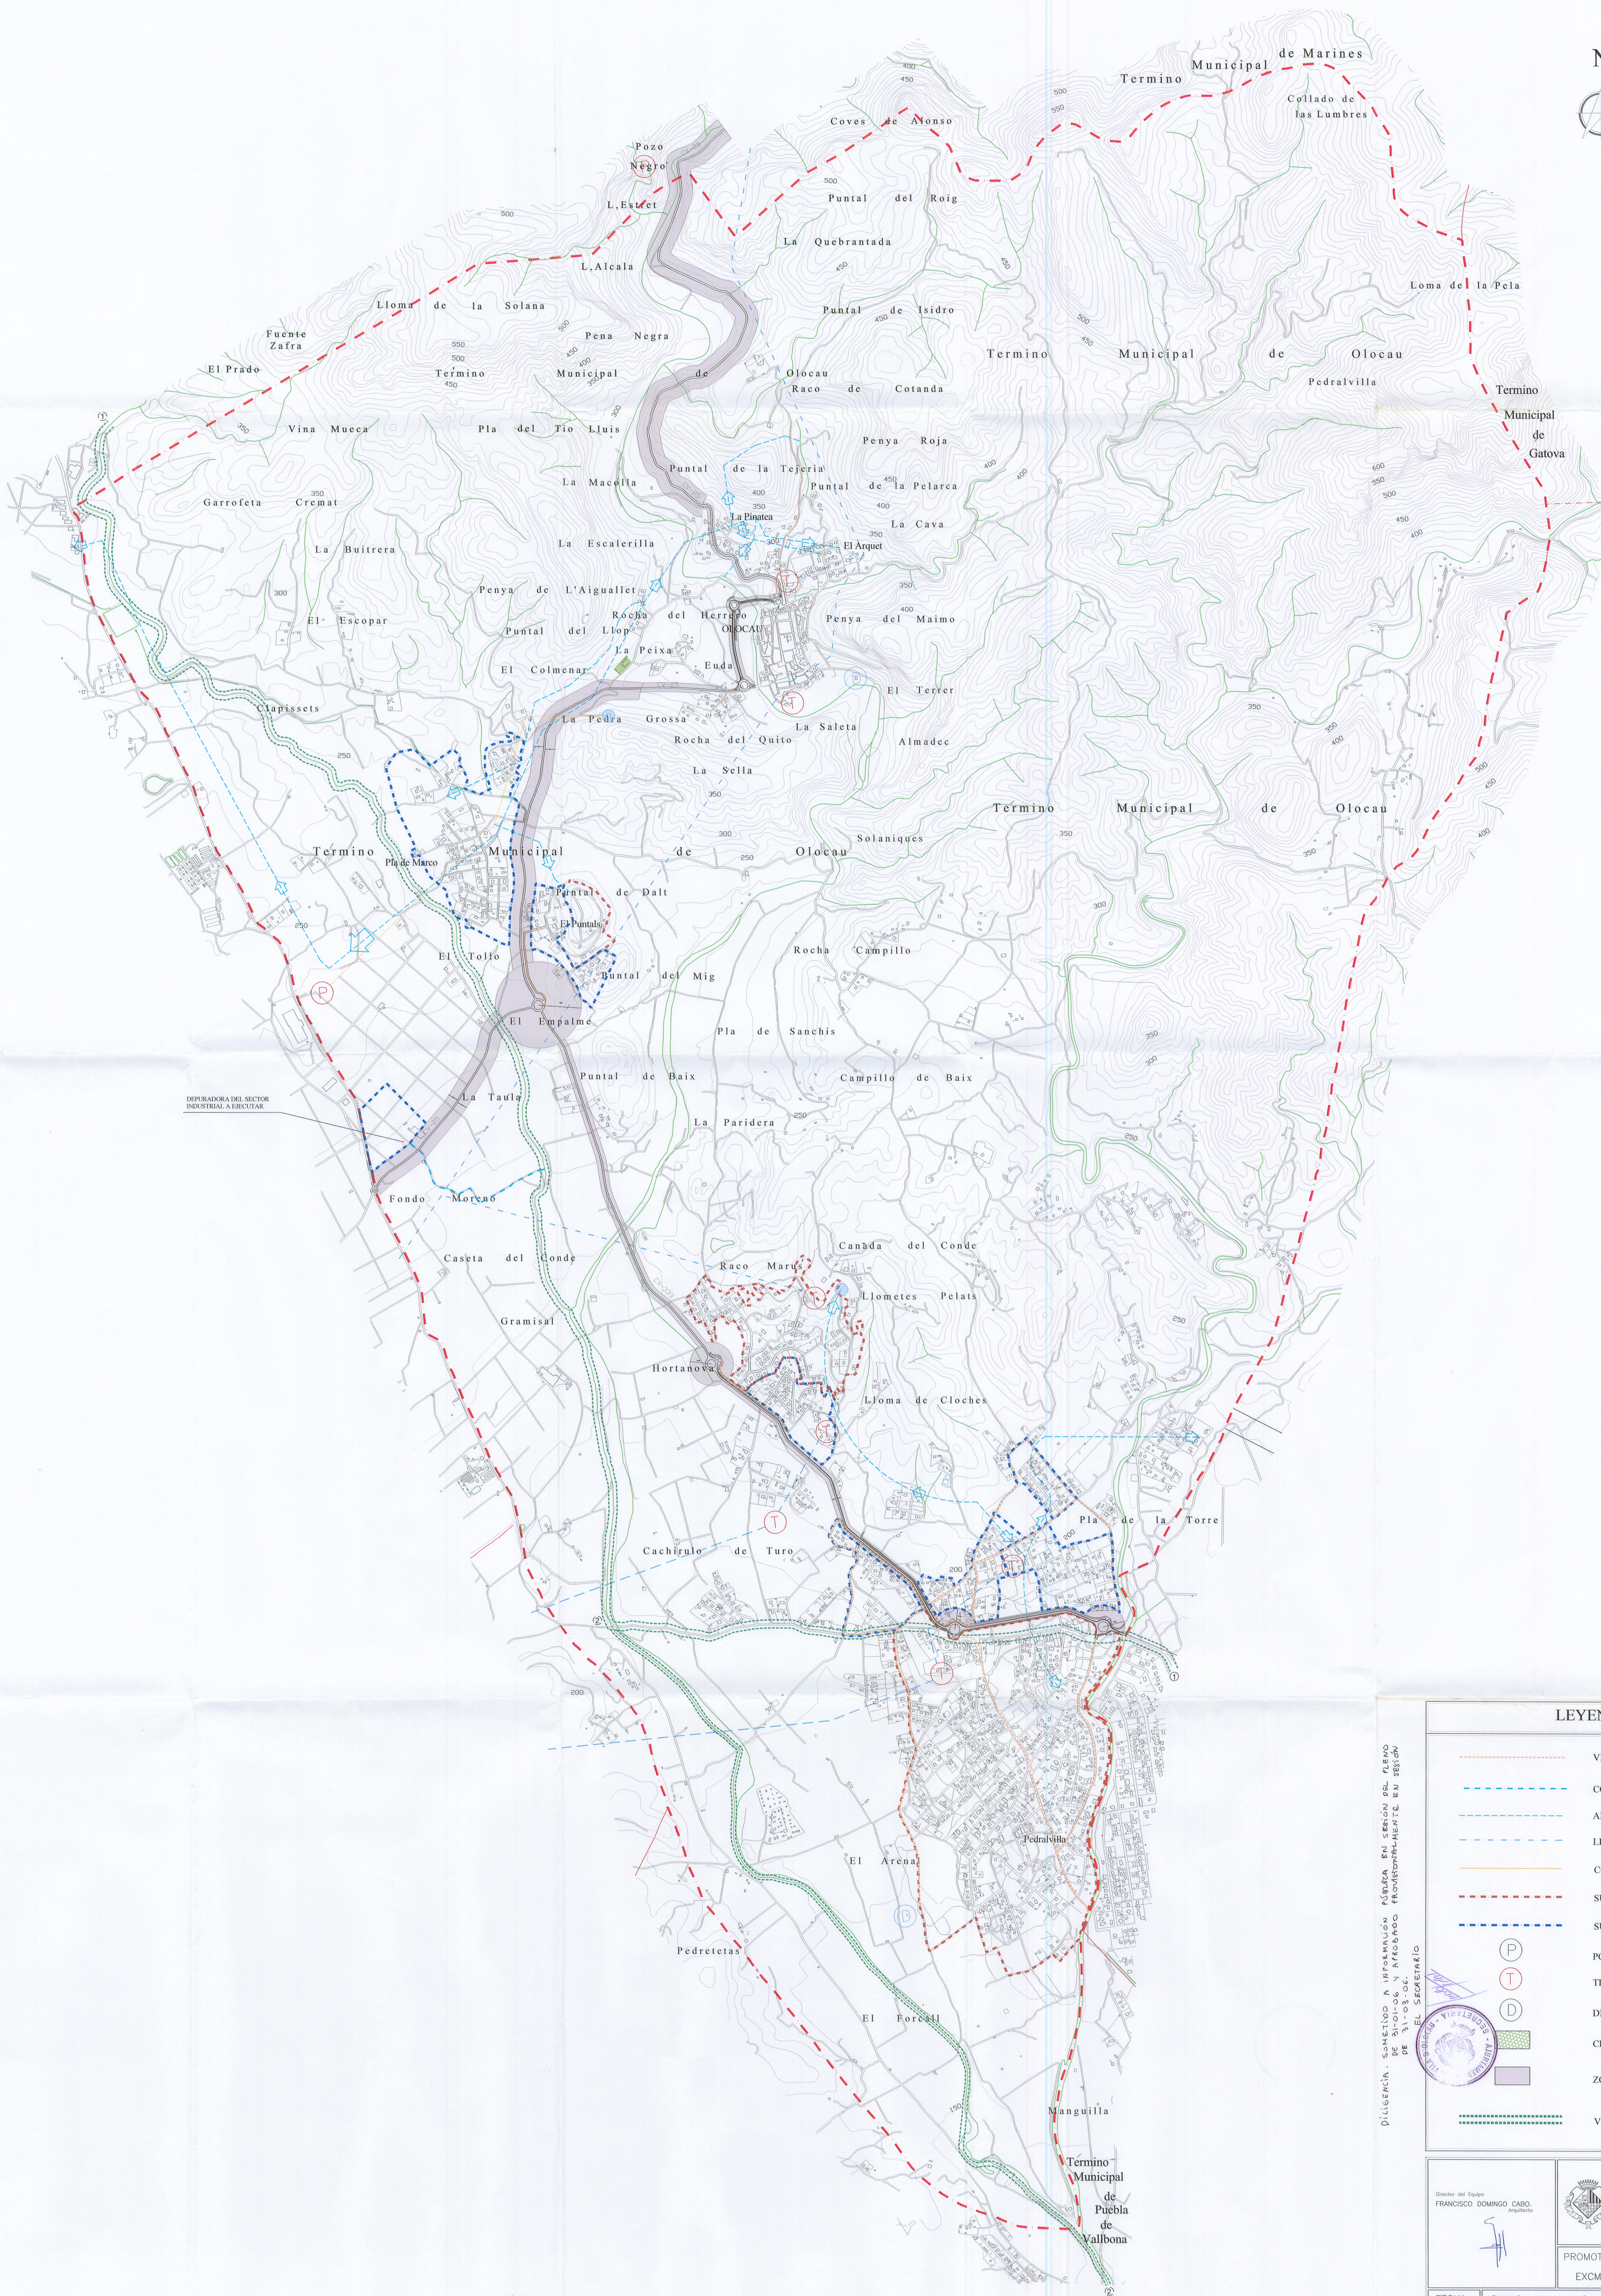

LEYENDA

- VIALES DE LA RED PRIMARIA
- COLECTOR SANEAMIENTO
- ABASTECIMIENTO DE AGUA
- LINEA DE MEDIA TENSION
- CONDUCCION POZO-DEPOSITO
- SUELO URBANO
- SUELO URBANIZABLE
- POZO
- TRANSFORMADOR
- DEPOSITO DE AGUA
- CEMENTERIO
- ZONA PROTECCION CARRETERA
- VIAS PECUARIAS

Director del Equipo
FRANCISCO DOMINGO CABO,
Arquitecto

[Signature]

PLAN GENERAL
DE OLOCAU

PROMOTOR :
EXCMO. AYUNTAMIENTO DE OLOCAU.

FECHA:
ENERO
2.006

PLANO : ORDENACION ESTRUCTURAL:
RED PRIMARIA
TERMINO MUNICIPAL

ESCALA:
1/10000

Nº
3