




TIPO A

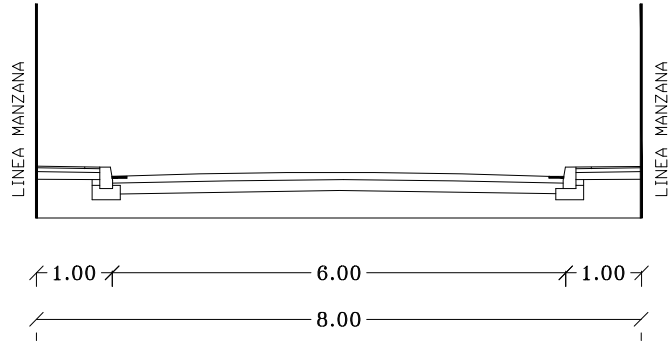


TIPO D

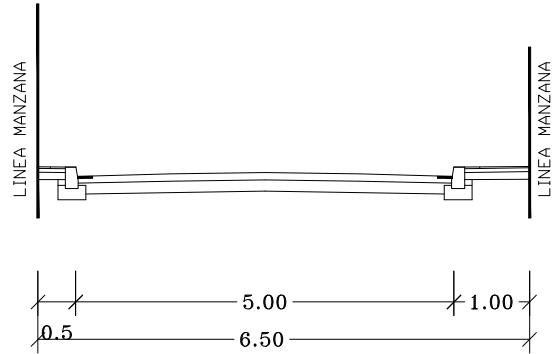


TIPO F

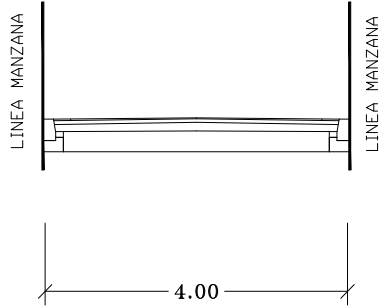


TIPO B

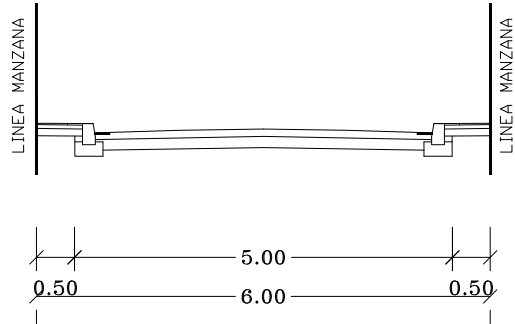

TIPO C

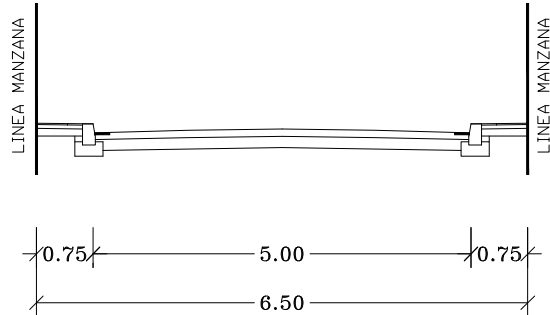

TIPO E

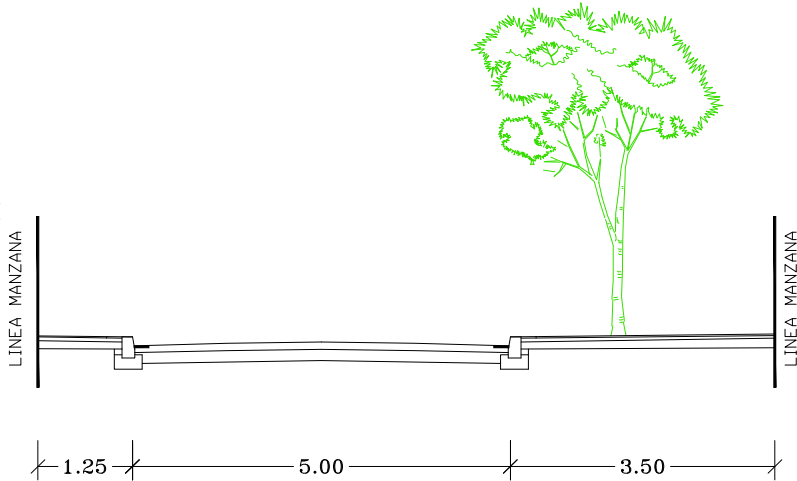

FRANCISCO DOMINGO CABO. Arquitecto			PLAN GENERAL DE OLOCAU	
AGUSTIN DOMINGO MIR Arquitecto				
ALBERTO DOMINGO CABO Ingeniero de Caminos C. y P.		PROMOTOR : EXCMO. AYUNTAMIENTO DE OLOCAU.		
MANUEL MELLADO VIVO Abogado				
FECHA: OCTUBRE 2.003	PLANO : ORDENACIÓN PORMENORIZADA: CASCO URBANO SECCIONES VIARIAS		ESCALA: 1/50	Nº 21